Preliminary floor plan exhibition Nordic Sleep Conference, Norrlands Nation Fest & Konferens

Skala 1:100
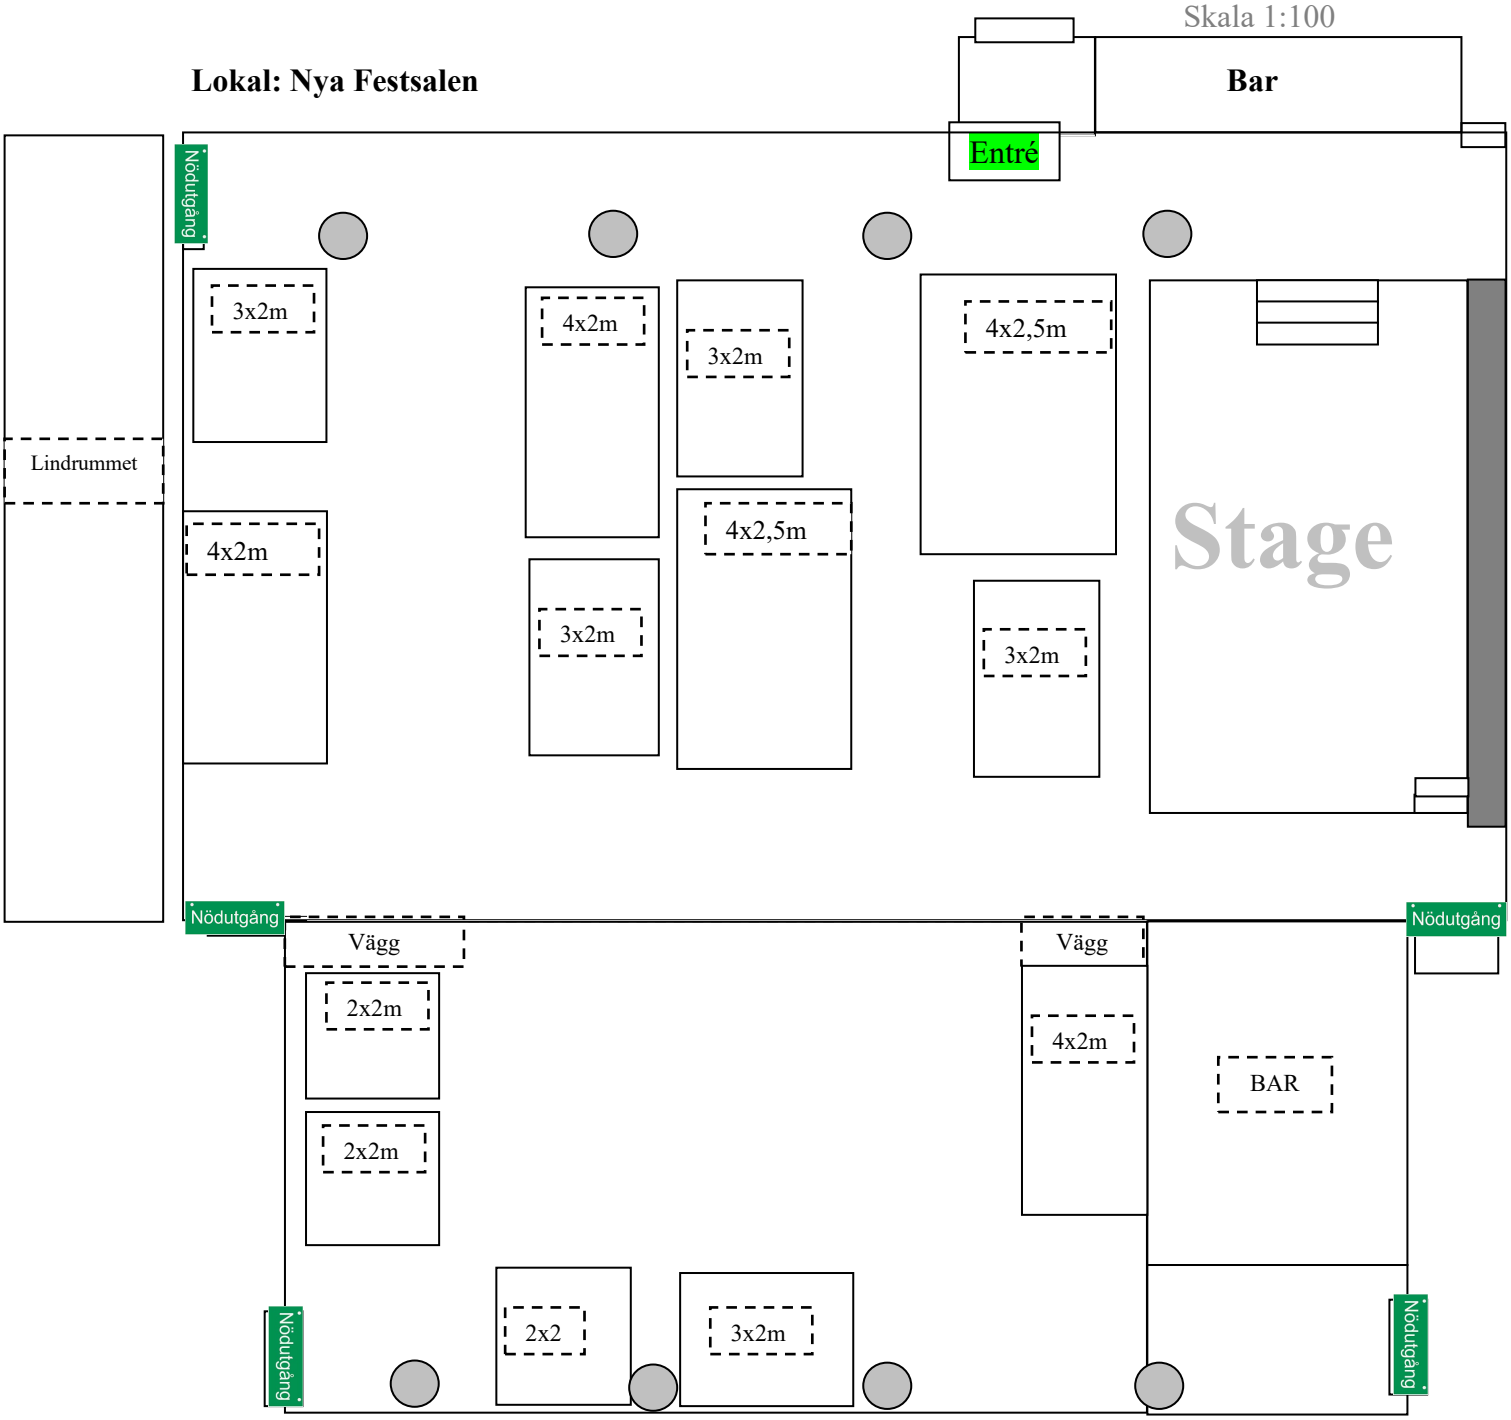
Lokal: Nya Festsalen